


Filtre à eau de pluie 400


Regenwaterfilter 400

Poids : 145 kg
Gewicht : 145 kg

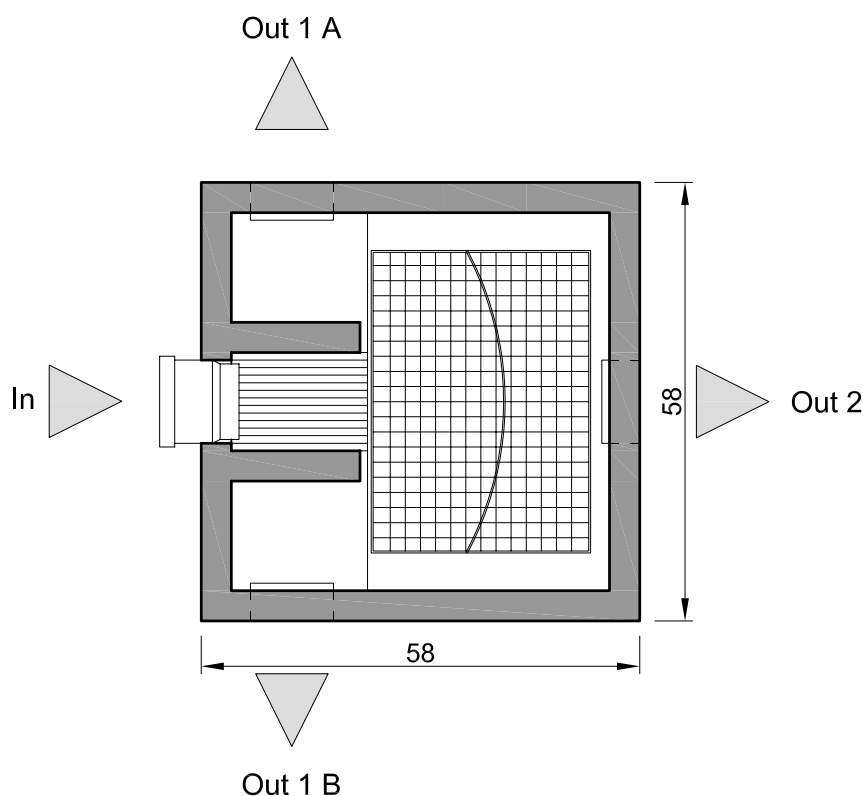

Out 1A - 1B : vers la citerne
naar de regenput
(1 bouchon PVC fourni)
(geleverd met 1 PVC stop)

Out 2 : vers l'exutoire
naar de afvoer

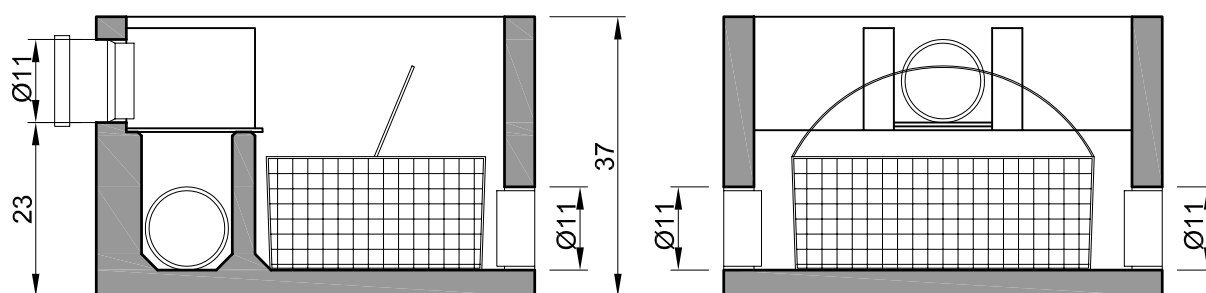

Capacité du filtre : 5 l/s
Rendement >95% pour débits <1 l./sec.
(pluviométrie en Belgique)
Surface de toiture maximale : 400 m²
Finesse du filtre : 400 micron (0.4 mm)
Tolérances dimensionnelles : 1,5%

Maximaal debiet : 5 l/s
Regenwateropvang >95% voor debieten <1l./sec.
(belgische regenval)
Maximum dakoppervlakte : 400 m²
Fijnheid van de filter : 400 micron (0,4 mm)
Tolerantie op afmetingen : 1,5 %

remacle 

Rue sous la Ville, 8
5150 FLORIFFOUX
Tél. 081 / 44 88 88 - Fax 081 / 44 88 99
www.remacle.be

ASSAINISSEMENT : SANERING

Plan : 04 / 1200 / 06
Date / Datum : 06 / 12 / 04
Echelle / Schaal : 1/10